


- 1. sz. telephely földszintjén 2 db 80 kulcsos szekrény ajtó nélkül.
- 1. sz. telephely IV. emeletén 1 db 16 kulcsos szekrény, olvasóval, üvegajtóval
- 2. sz. telephely földszinten 2 db 72 kulcsos szekrény ajtó nélkül
- 2. sz. telephely 1 db 32 kulcsos szekrény üvegajtóval

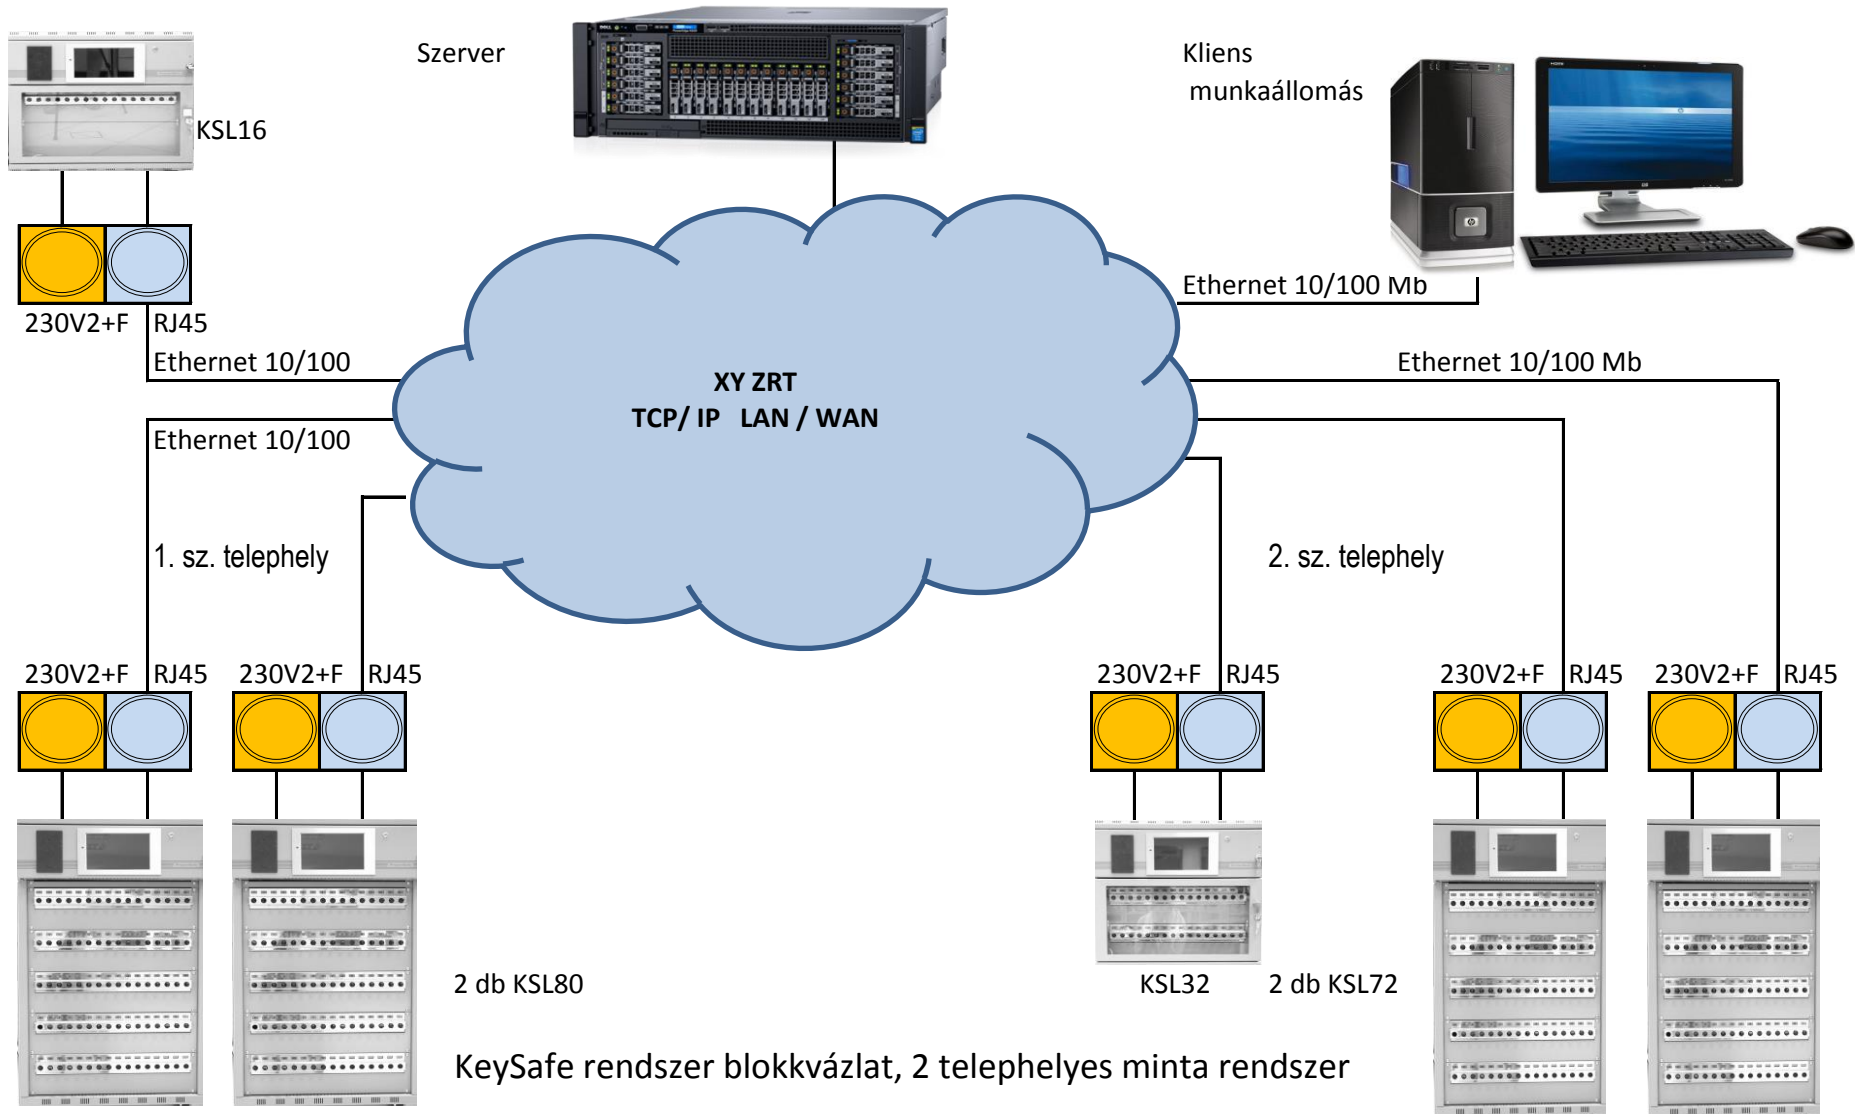

2 db KSL80

KSL32 2 db KSL72

KeySafe rendszer blokkvázlat, 2 telephelyes minta rendszer