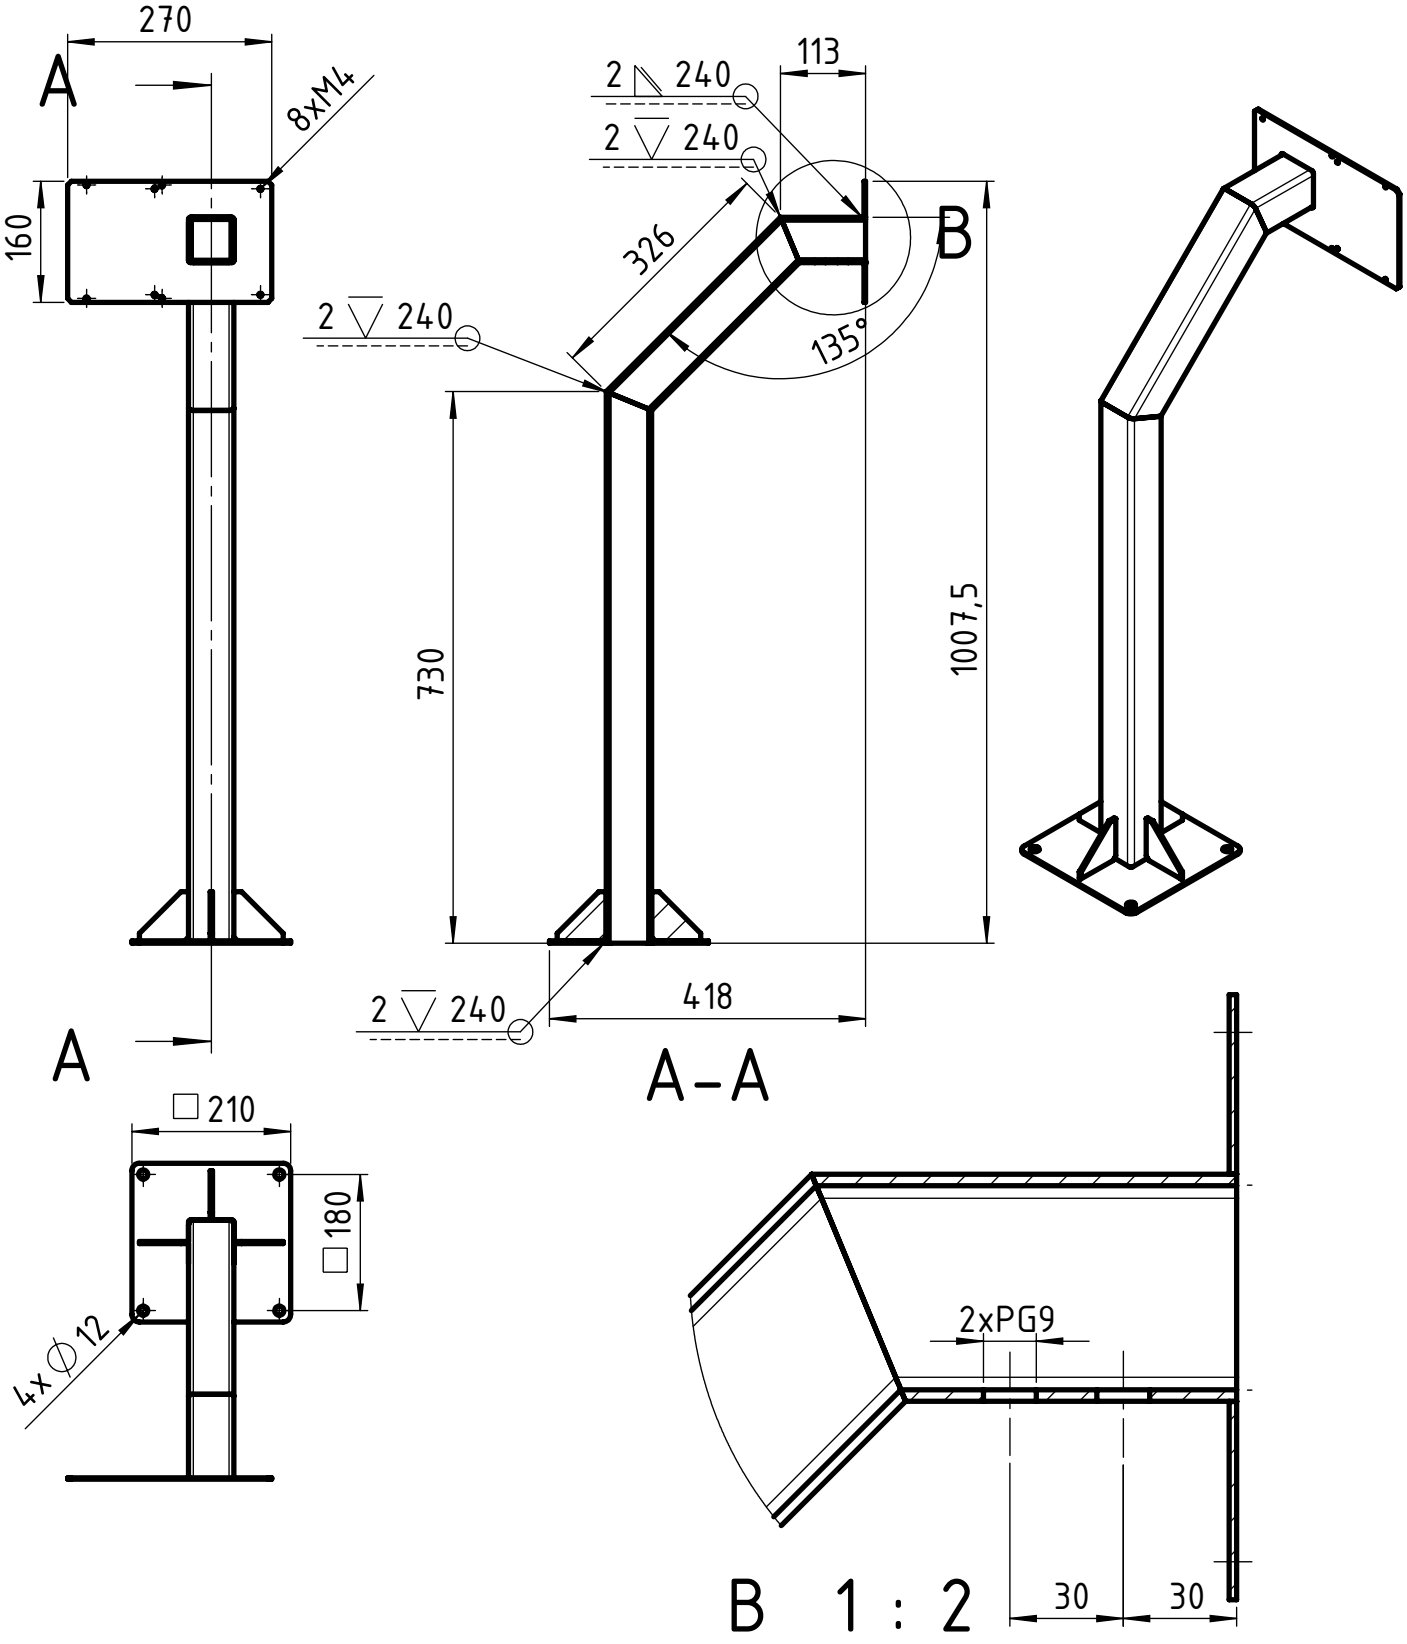

Beosztás:	Név:
Tervező:	Kovács K.
Rajzoló:	Szokoli Z.
Másoló:	
Ellenőr:	Kovács K.
Szabv. ellenőr:	
Tech. ellenőr:	
Főkonstruktőr:	Kovács K.
Dátum:	2014/06/25

Megnevezés: Heg oszlop

Méreta.: M1:10

Tömeg: 7594.52

Vetítési mód:

Megjegyzés:

Anyag:

PROCONTROL ELECTRONICS
Procontrol Elektronika Kft.

Rajzszám: BF-14-o10

Revízió: R1

Lapok száma: 1

Sz. lap: 1